


- LEGENDA:
- AREA CIMITERIALE
 - FASCIA DI RISPETTO CIMITERIALE
 - VIE DI COMUNICAZIONE
 - AUTOSTRADA

ESTRATTO CTR (Scala 1:100000)

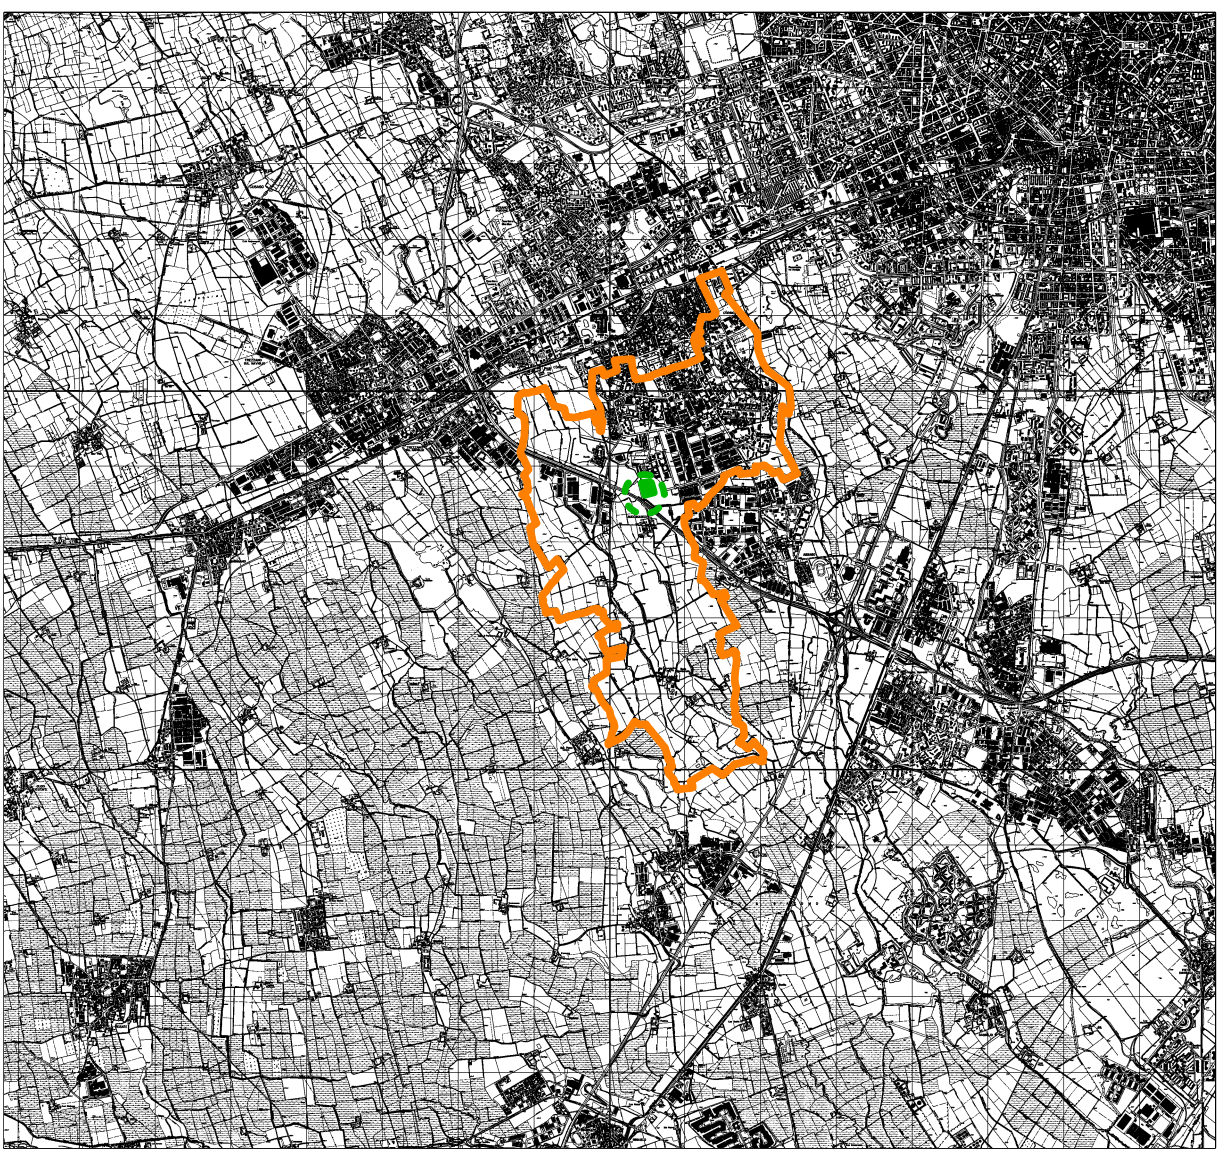

Comune di Buccinasco - MI			TAV. N.
	PIANO REGOLATORE CIMITERIALE		2
	VIABILITA'		
DATA 07 gennaio 2013			SCALA 1:5000
PROGETTISTA	Idrogea <small>studio di architettura</small>  Via Lungolago di Calcinatte, 88 - 21100 Varese - P.IVA : 02744990124 Tel. 0332 286650 - Fax 0332 234562 - idrogea@idrogea.com - idrogea@pec.it www.idrogea.com Dott. Geologo Davide Fantoni		
	Studio di Architettura Arch. Cristina Lucchini Via Montello,154 - 21100 Varese - P.IVA 01742590126 Tel 0332 225530 - Fax 0332 022036 - clluce@yahoo.it		AGG.
BUCCINASCO PIANO CIMITERIALE TAV. 02 - VIABILITA'			